


Hardenbergsaal

Länge / Breite	19,20 x 7,00 m
Brutto-Fläche	135 m ²
Netto-Fläche	103 m ²
Deckenhöhe	3,00 m
Unveränderliche Einbauten?	ein Konferenztisch mit den Maßen 13,40 x 2,40 m
Maximale Teilnehmerzahl	44 am Konferenztisch
Fensterfläche	15 m ²
Fenster zu öffnen?	ja
Beleuchtungsstärke	500 LUX
Bedienungsmöglichkeit Beleuchtung	Taster, EIB-Tableau, Touch-Panel
Beleuchtung dimmbar?	ja
Beleuchtung segmentweise schaltbar?	ja
Bedienungsmöglichkeit Abdunklung	per Hand
Be- und Entlüftung / Klimaanlage?	Be- und Entlüftung
Anzahl Stromanschlüsse Wand	12
Anzahl Stromanschlüsse Bodentanks	9 in der Sockelleiste plus 14 im Tischeinbau
Abstand Stromanschlüsse	1,5 m
Internet-Verbindung vorhanden?	ja
Art der Internet-Verbindung	analog, ISDN, DSL, W-LAN
Leinwand im Raum fest installiert?	aus der Decke elektronisch herabzulassen
Größe der Leinwand?	2,00 x 2,00 m (4 m ²)
Art der Bedienung? (Ein- und ausfahrbar?)	über das EIB-Tableau und Touch Panel
Tagungsraum verschließbar?	ja
Besonderheiten	Der Raum verfügt über 20 universelle Datenschnittstellen für Telefon, Fax, ISDN und Netzwerke. Der Hardenbergsaal ist ausgestattet mit einem Videobeamer, einer Multimediaanlage sowie einer Mikrofonanlage.

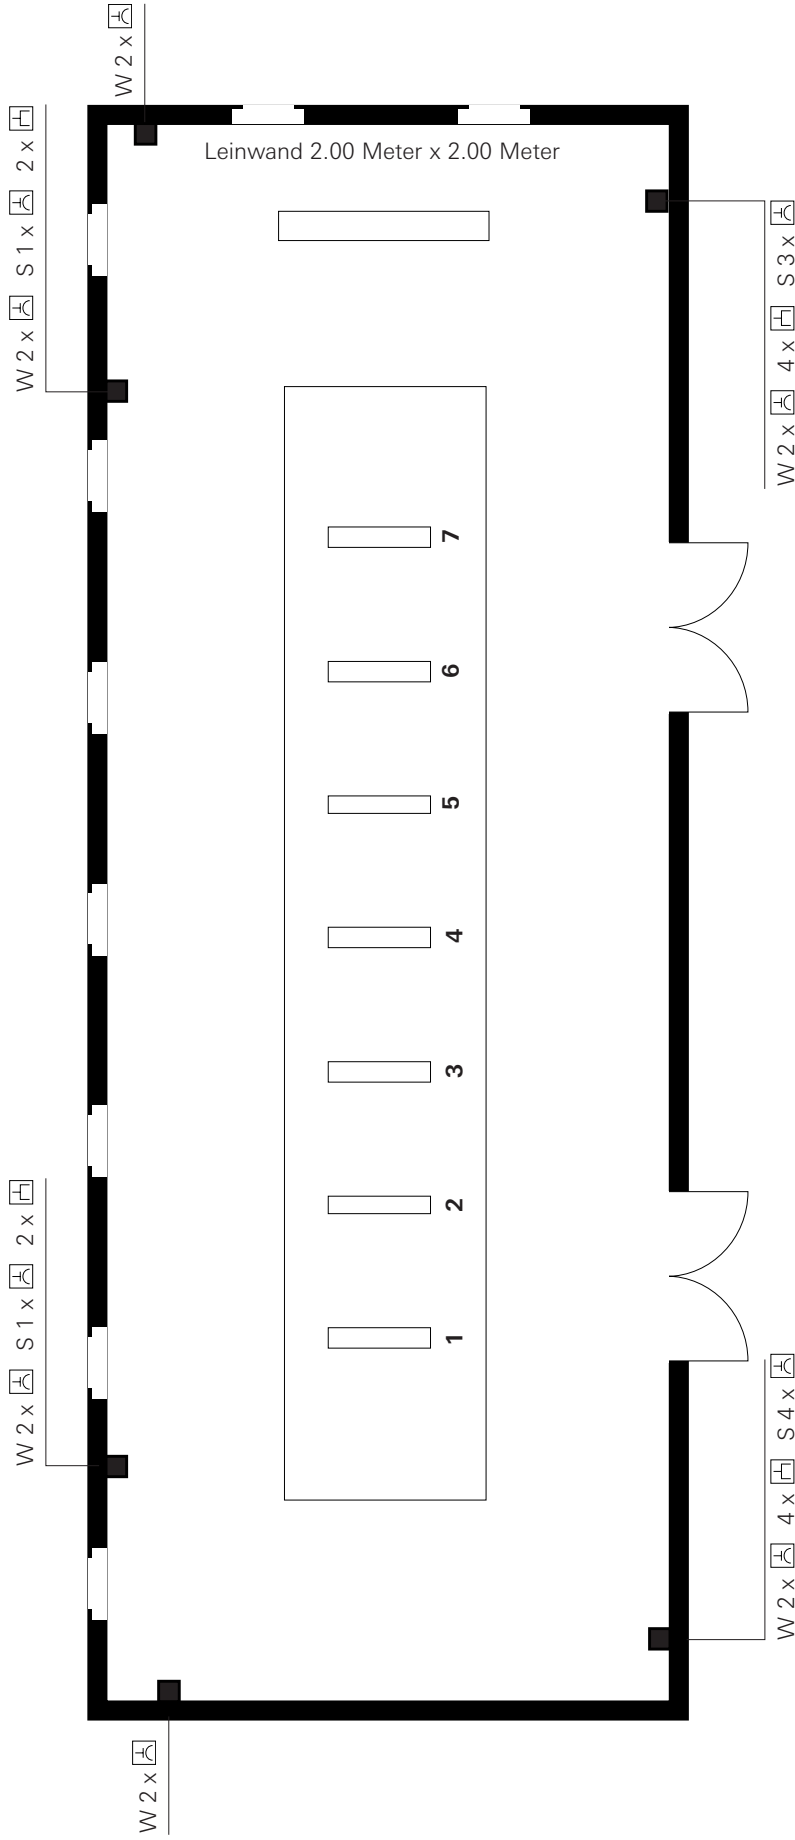

- Hardenbergsaal**
- Länge: 19.20 Meter
 Breite: 7.00 Meter
 Höhe: 3.00 Meter
- Möblierung:
 feststehender Tisch
 13.40 Meter x 2.40 Meter
- Tischeinbau:
 1, 3, 5, 7
 2, 4, 6
- T 2 x (table icon) 2 x (table icon)
 T 2 x (table icon)
- (table icon) Wechselstrom 220/230 V
 (switch icon) universelle Datenschnittstelle (Fax/Telefon/ISDN/Netzwerk)
 W Wand
 S Sockelleiste
 T Tischeinbau
 L Leinwand 2.00 Meter x 2.00 Meter