


Reventlow-Zimmer

Länge / Breite	10,50 x 5,00 m
Brutto-Fläche	60 m ²
Netto-Fläche	60 m ²
Deckenhöhe	4,00 m
Unveränderliche Einbauten?	nein
Maximale Teilnehmerzahl	18 am vorgesehenen Blocktisch
Fensterfläche	18 m ²
Fenster zu öffnen?	ja
Beleuchtungsstärke	80 LUX und liegt somit unter der Norm von 300 LUX
Bedienungsmöglichkeit Beleuchtung	Taster und EIB-Tableau
Beleuchtung dimmbar?	ja
Beleuchtung segmentweise schaltbar?	ja
Bedienungsmöglichkeit Abdunklung	per Hand
Be- und Entlüftung / Klimaanlage?	Be- und Entlüftung
Anzahl Stromanschlüsse Wand	3 im Fensterladen
Anzahl Stromanschlüsse Bodentanks	6 in der Sockelleiste
Abstand Stromanschlüsse	5 m
Internet-Verbindung vorhanden?	ja
Art der Internet-Verbindung	analog, ISDN, DSL, W-LAN
Leinwand im Raum fest installiert?	nein
Tagungsraum verschließbar?	nein
Besonderheiten	Der Raum verfügt über 8 universelle Datenschnittstellen für Telefon, Fax, ISDN und Netzwerke. Der Salon ist mit vier handgearbeiteten Kirschbaum-Tischen à 1,80 x 0,90 m eingerichtet.

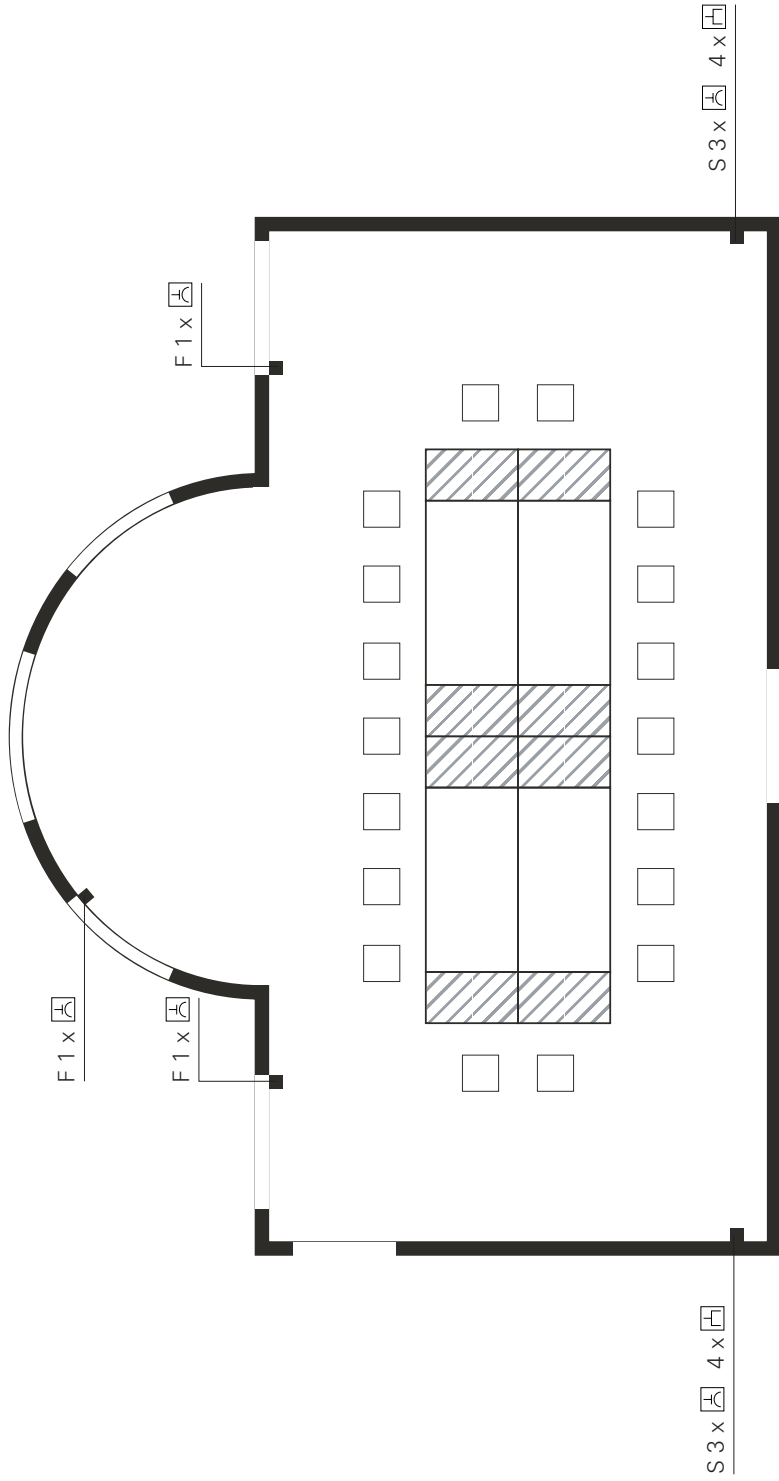

Reventlow-Zimmer

Länge: 10.50 Meter
 Erker-Radius: 2.10 Meter
 Breite: 5.00 Meter
 Höhe: 4.00 Meter

Möblierung:
 vier handgearbeitete
 Kirschbaum-Tische
 mit je 2 optionalen Anbauteilen

- Wechselstrom 220/230 V
- universelle Datenschnittstelle (Fax/Telefon/ISDN/Netzwerk)
- S Sockelleiste
- F Fensterladen